

REFORMA 36

CONCEPTUAL

VISTA 2
(PLANTA BAJA)
S/E



VISTA 3
(LOBBY)
S/E



VISTA 5
(ALBERCA)
S/E



VISTA 1
(PASEO DE LA REFORMA)
S/E




VISTA 4
(DEPARTAMENTO)
S/E



LOCALIZACIÓN

1:1000

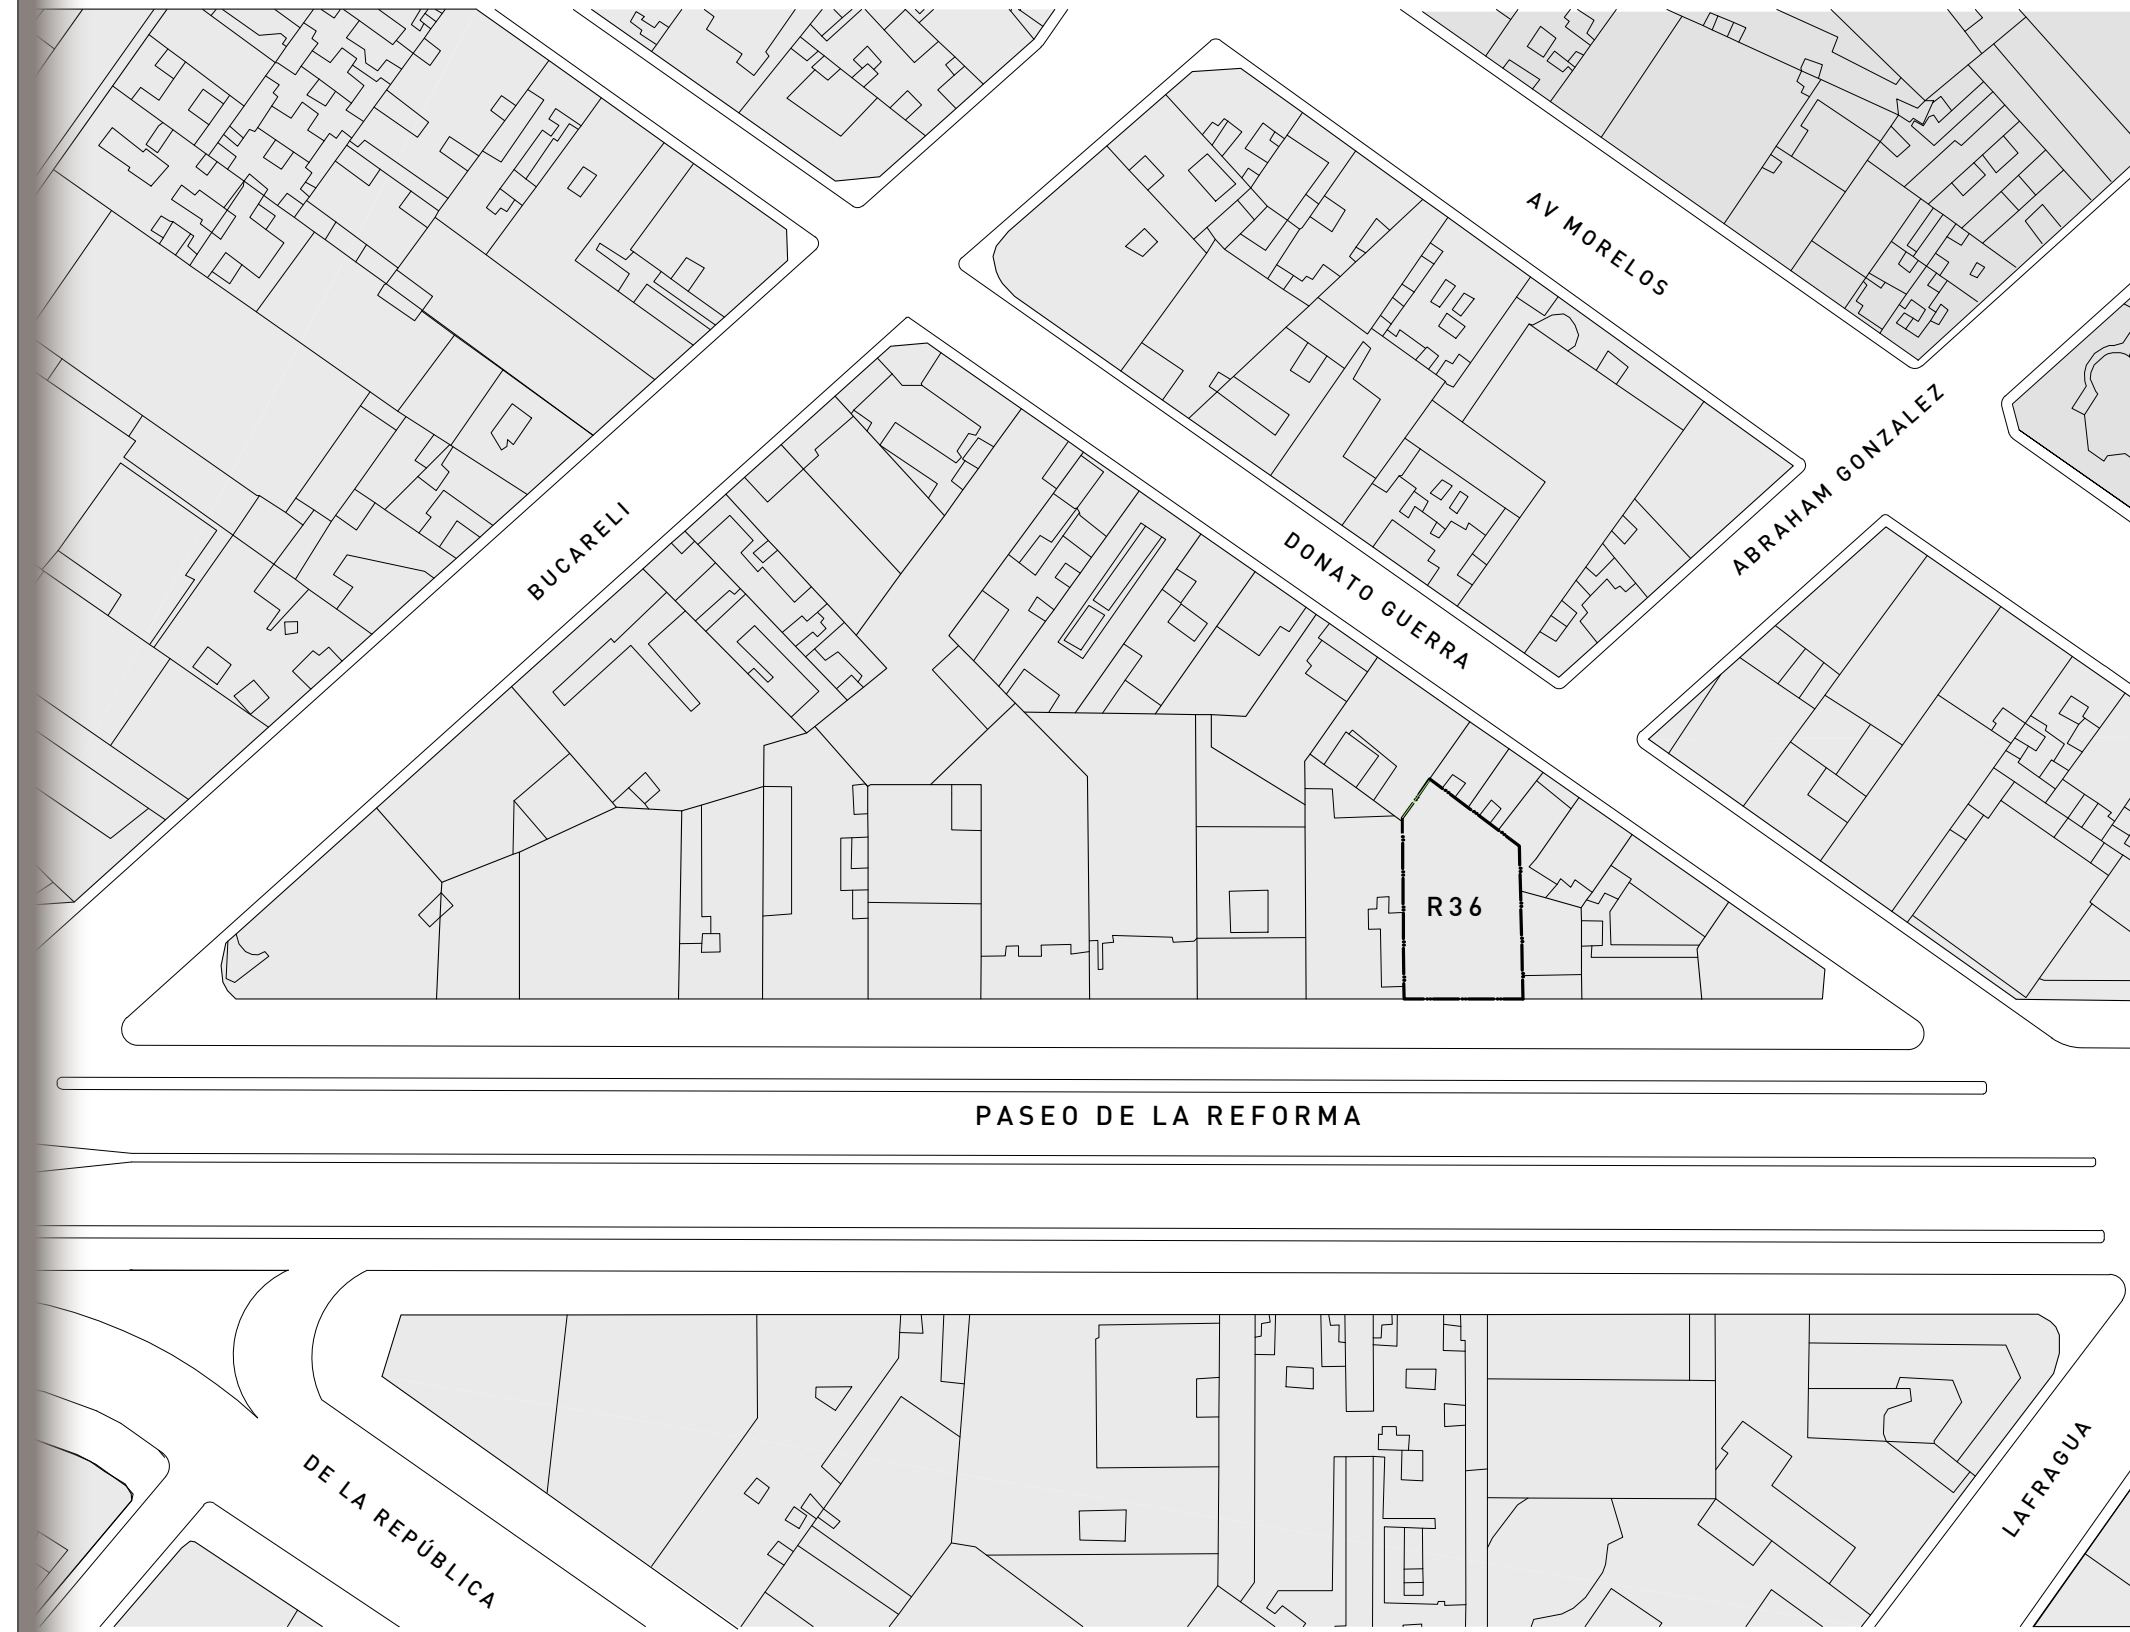


SÓTANO TIPO

1:250

36 CAJONES

■ ESTACIONAMIENTO

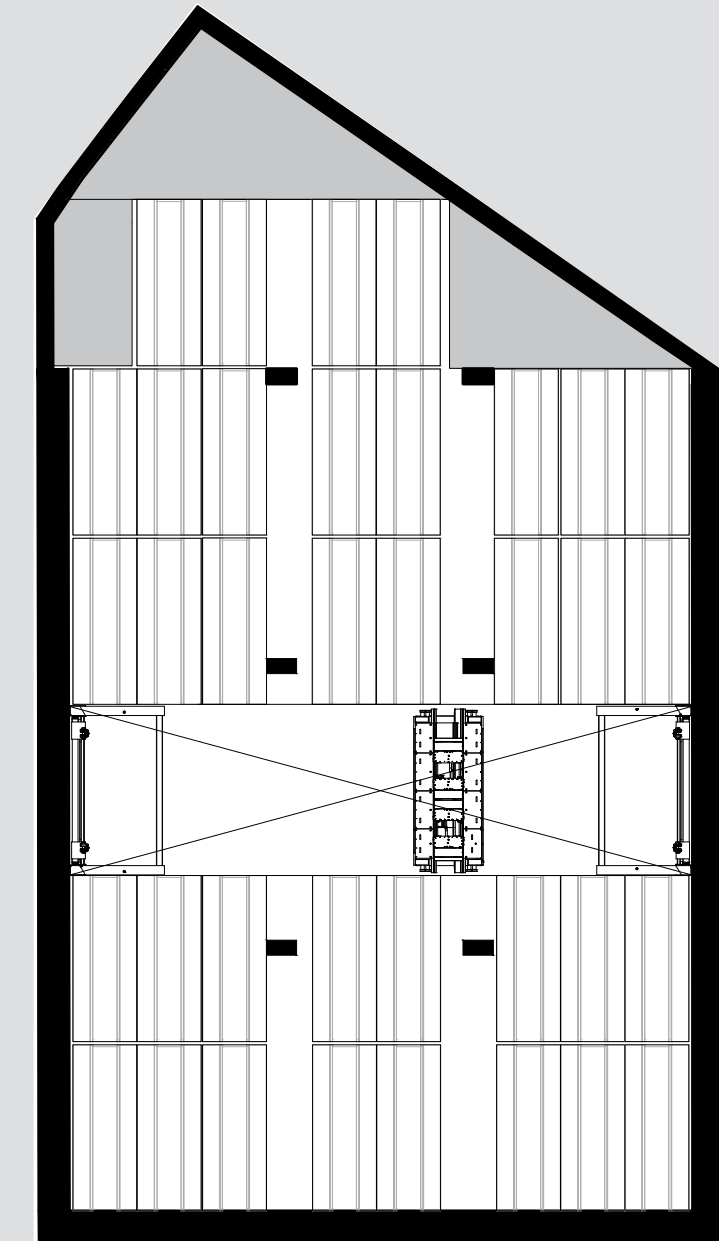

PLANTA BAJA

1:250


- ACCESO
- NÚCLEO
ELEVADORES
MONTACARGAS
ESCALERAS DE EMERGENCIAS
- CUARTOS TECNICOS Y DE SERVICIO
- ADMINISTRACIÓN



LOBBY

1:250

- LOBBY
- CAFETERIA
- SALON DE EVENTOS
- BAR
- NÚCLEO
- ELEVADORES
- MONTACARGAS
- ESCALERAS DE EMERGENCIAS

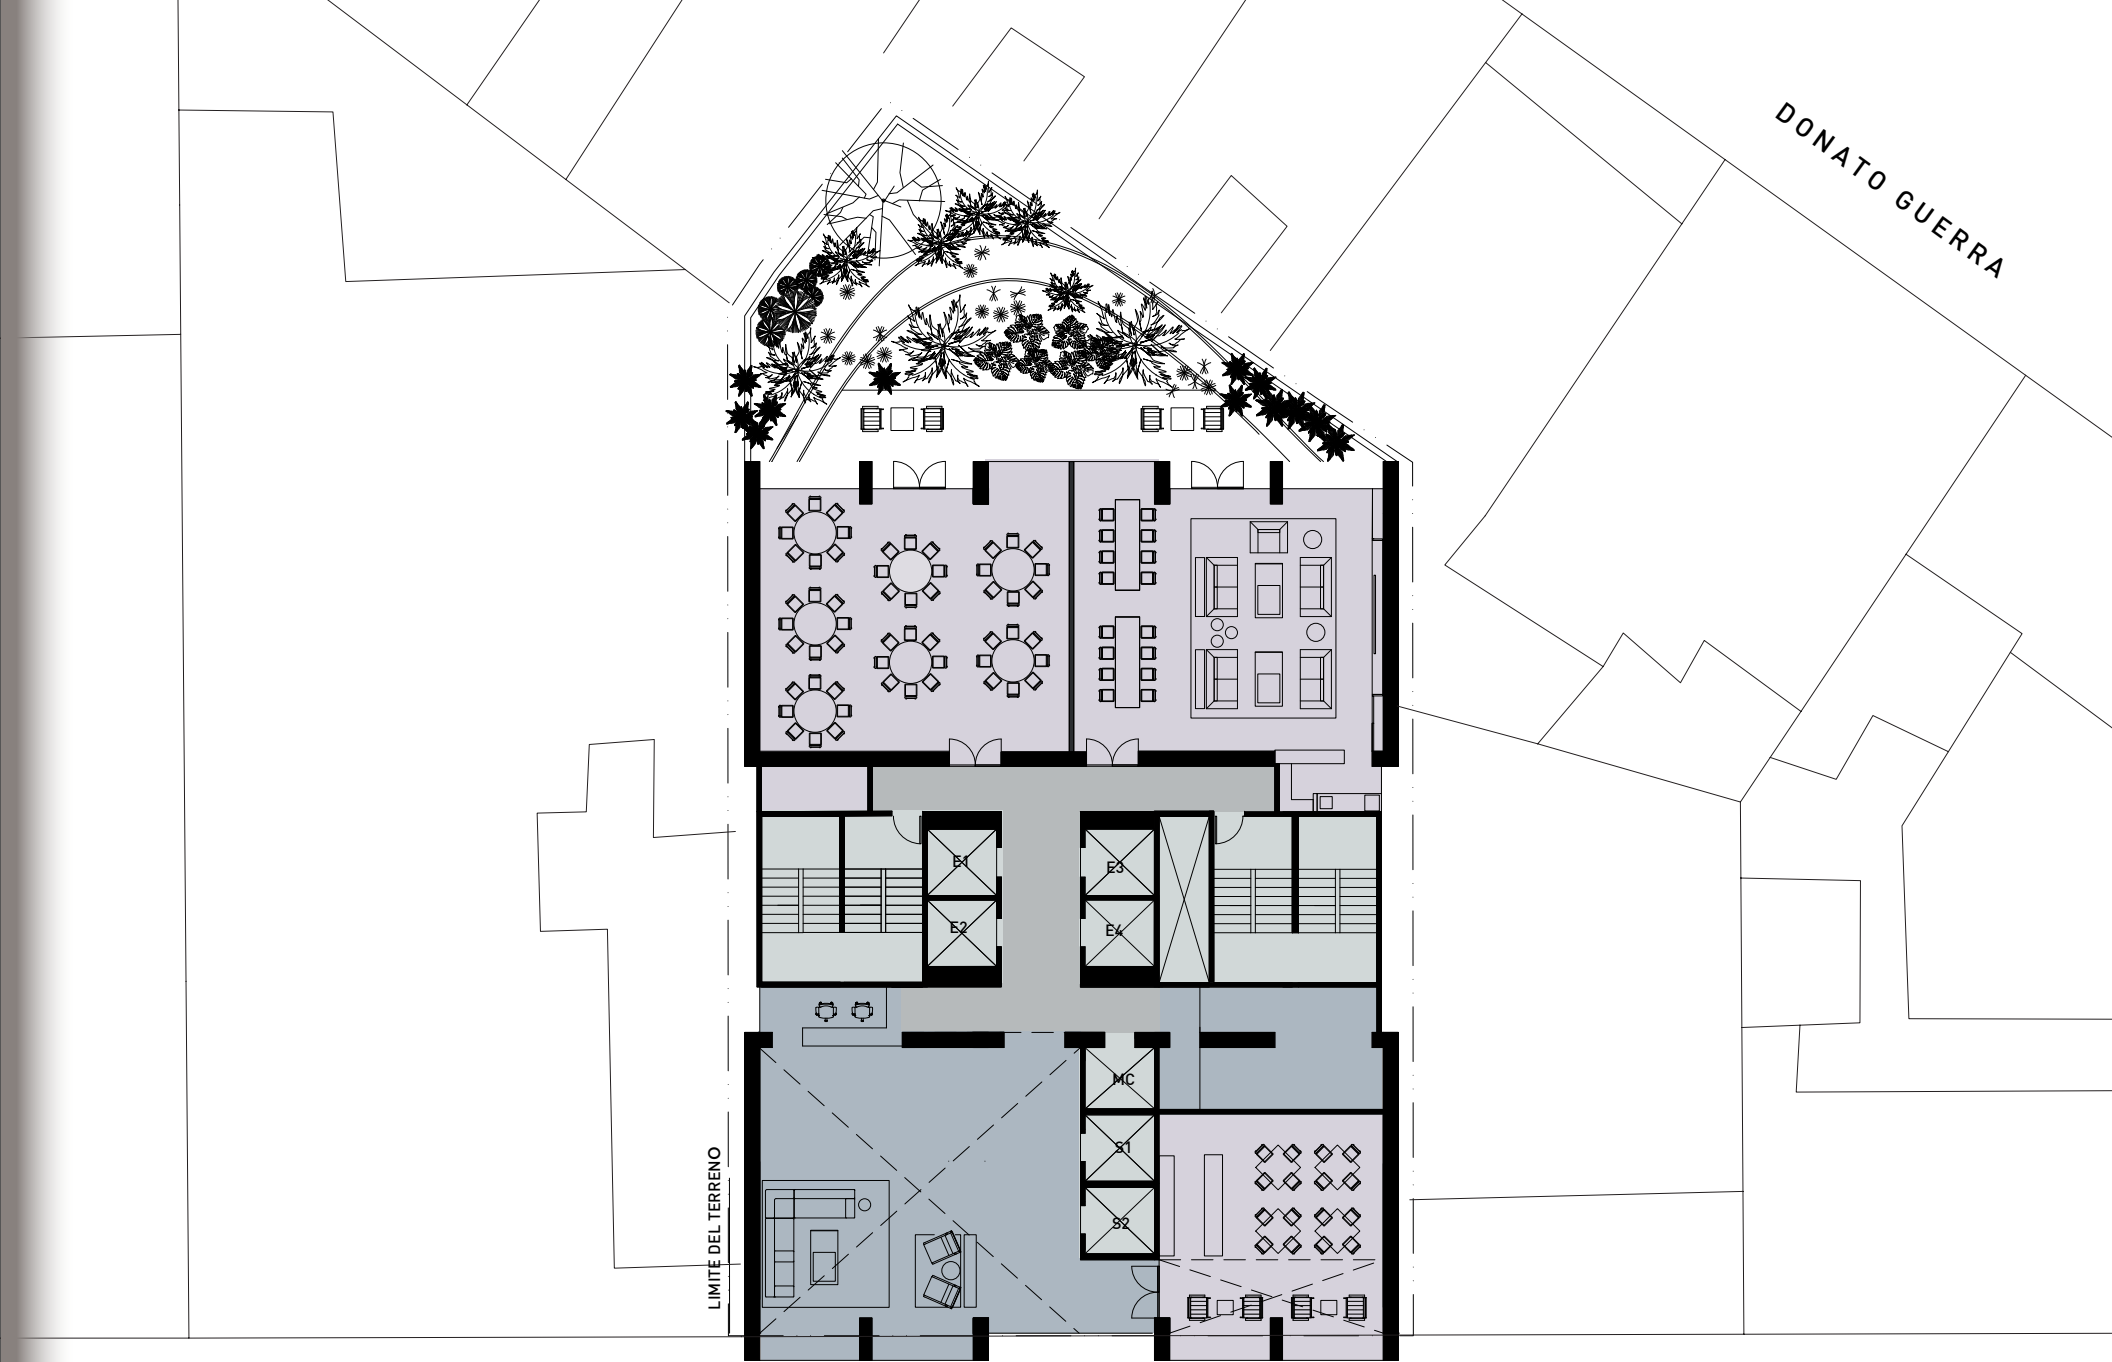

PASEO DE LA REFORMA

LOBBY N2

1:250

- SALON DE JUEGOS
- DEPARTAMENTO TIPO A 75M2
1 RECAMARA
1 BAÑO
- DEPARTAMENTO TIPO B 65M2
1 RECAMARA
1.5 BAÑO
- DEPARTAMENTO TIPO C 76M2
2 RECAMARAS
2 BAÑOS
- NÚCLEO
ELEVADORES
MONTACARGAS
ESCALERAS DE EMERGENCIAS




PLANTA TIPO A

1:250

- DEPARTAMENTO TIPO A 77M2
1 RECAMARA
1 BAÑO
- DEPARTAMENTO TIPO B 65M2
1 RECAMARA
1.5 BAÑO
- DEPARTAMENTO TIPO C 77M2
2 RECAMARAS
2 BAÑOS
- DEPARTAMENTO TIPO D 80M2
2 RECAMARAS
2 BAÑOS
- DEPARTAMENTO TIPO E 52M2
1 BAÑO
1 RECAMARA
- DEPARTAMENTO TIPO F 80M2
1 RECAMARA
1.5 BAÑO
- NÚCLEO
ELEVADORES
MONTACARGAS
ESCALERAS DE EMERGENCIAS




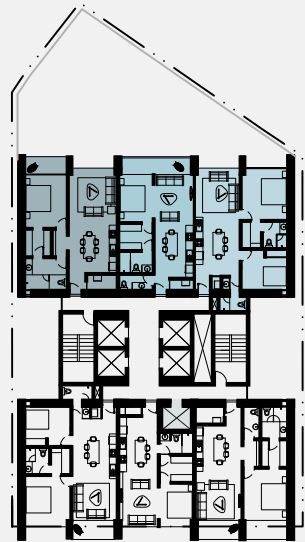

DEPARTAMENTOS TIPO


1:100

- DEPARTAMENTO TIPO A 77M2
1 RECAMARA
1 BAÑO
- DEPARTAMENTO TIPO B 65M2
1 RECAMARA
1.5 BAÑO
- DEPARTAMENTO TIPO C 77M2
2 RECAMARAS
2 BAÑOS

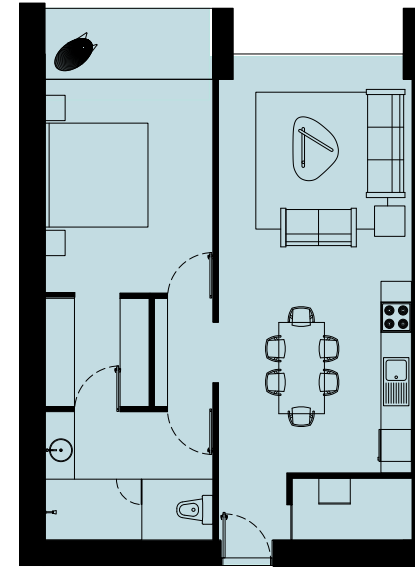


DEPARTAMENTO TIPO A 77 m2
1 RECAMARA
1 BAÑO

- SIN BALCÓN 73 m2
- 1 BALCÓN 77 m2
- 2 BALCONES 80 m2

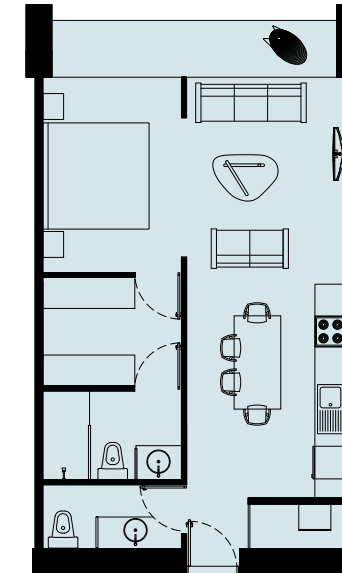

DEPARTAMENTO TIPO B 65m2
1 RECAMARA
1.5 BAÑO

- SIN BALCÓN 57 m2
- 1 BALCON 65 m2

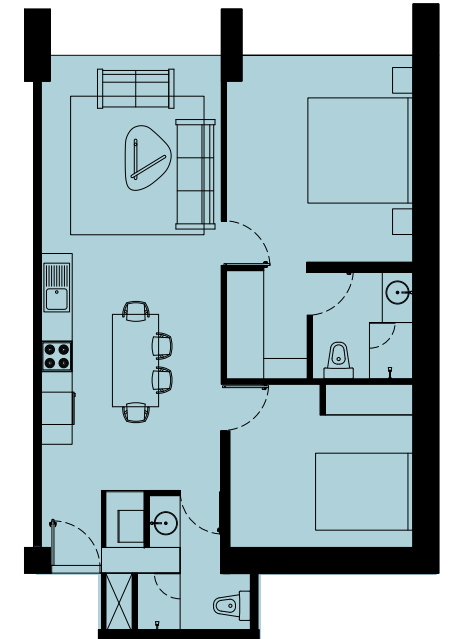


DEPARTAMENTO TIPO C 77 M2
2 RECAMARAS
2 BAÑOS

- SIN BALCÓN 77 m2
- 1 BALCÓN 80 m2
- 2 BALCONES 84 m2




PLANTA TIPO A
1:250

- DEPARTAMENTO TIPO D 80M2
2 RECAMARAS
2 BAÑOS
- DEPARTAMENTO TIPO E 52M2
1 BAÑO
1 RECAMARA
- DEPARTAMENTO TIPO F 80M2
1 RECAMARA
1.5 BAÑO

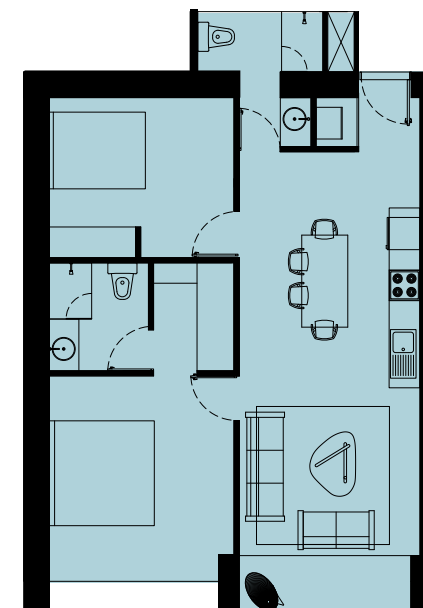


DEPARTAMENTO TIPO D 80 m2
2 RECAMARAS
2 BAÑOS

SIN BALCÓN 77 m2
1 BALCÓN 80 m2
2 BALCONES 84 m2

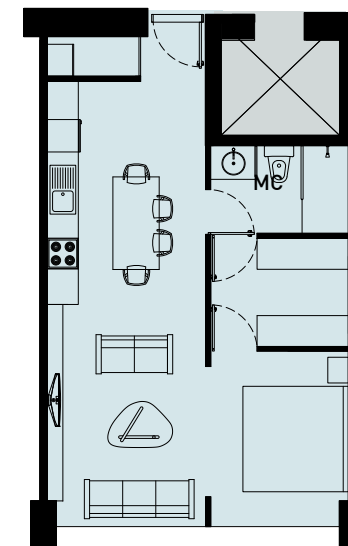

DEPARTAMENTO TIPO E 52m2
1 BAÑO
1 RECAMARA

SIN BALCÓN 52 m2
1 BALCÓN 57 m2

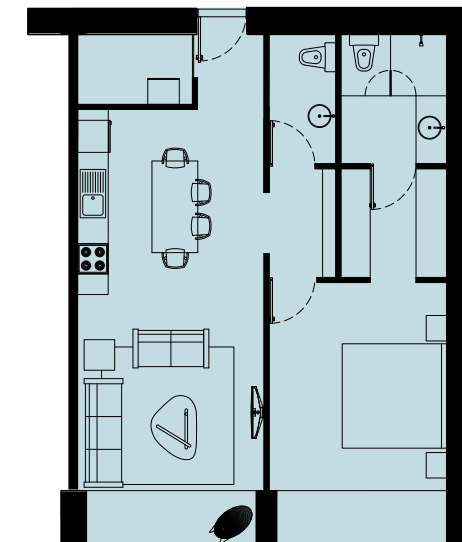


DEPARTAMENTO TIPO F 80 m2
1 RECAMARA
1.5 BAÑO

SIN BALCÓN 73 m2
1 BALCÓN 87 m2
2 BALCONES 80 m2

ISOMETRICO PLANTA TIPO A

S/E

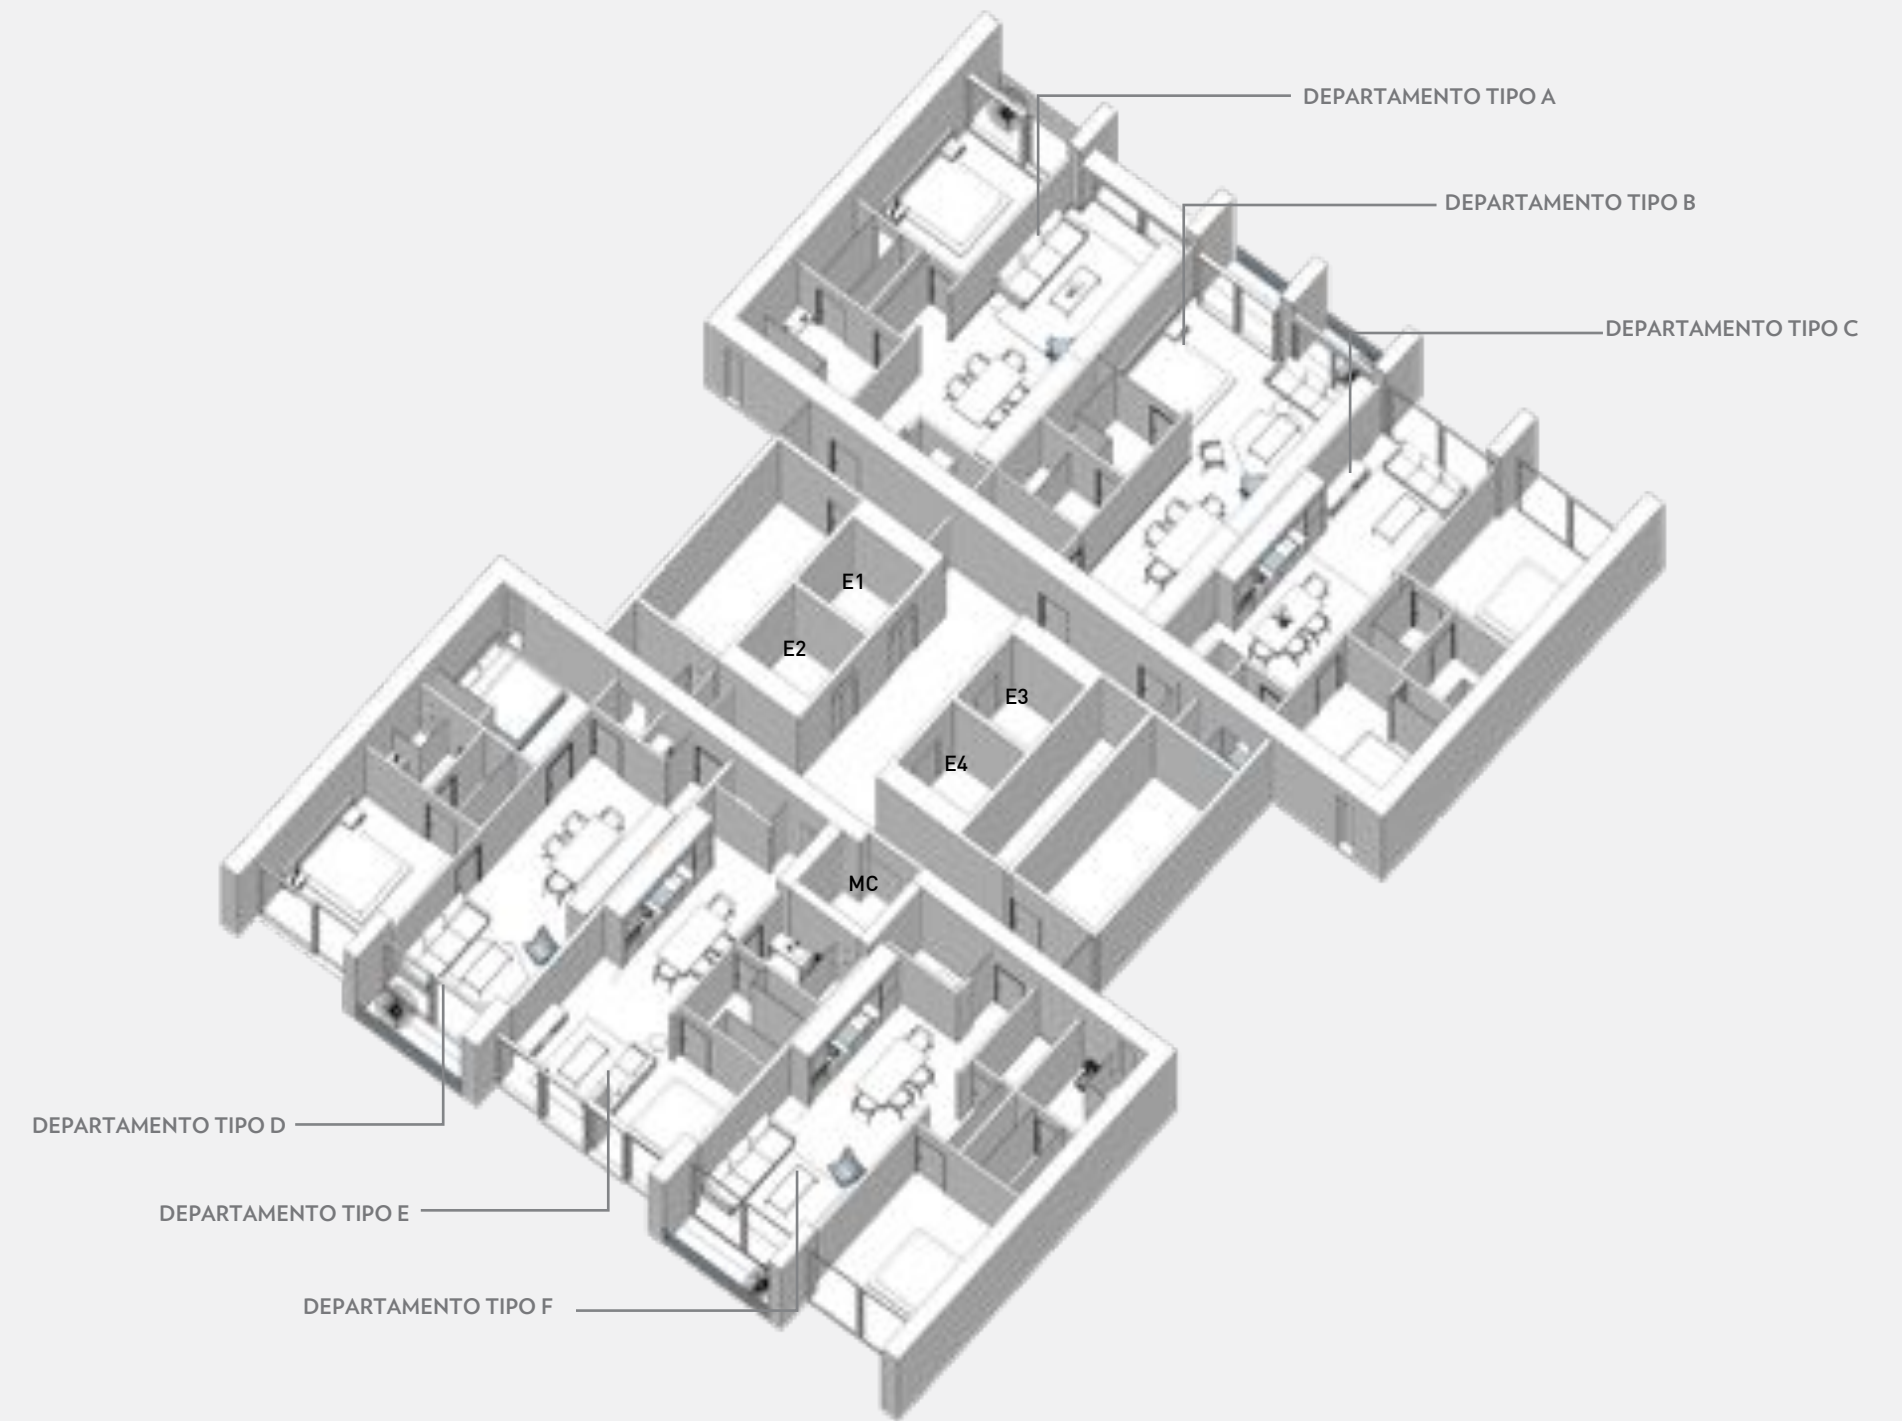


PLANTA TIPO B

1:250

- DEPARTAMENTO TIPO G 107 m²
2 RECAMARAS
2.5 BAÑOS
- DEPARTAMENTO TIPO H 115 m²
2 RECAMARAS
2.5 BAÑOS
- DEPARTAMENTO TIPO I 110M²
2 RECAMARAS
2.5 BAÑOS
- DEPARTAMENTO TIPO J 105M²
2 RECAMARAS
2 BAÑOS
- NÚCLEO
ELEVADORES
MONTACARGAS
ESCALERAS DE EMERGENCIAS




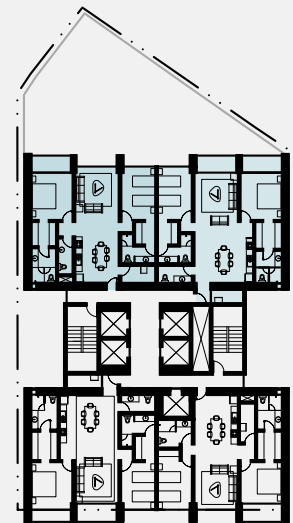

PLANTA TIPO B


1:100

- DEPARTAMENTO TIPO G 107m²
2 RECAMARAS
2.5 BAÑOS
- DEPARTAMENTO TIPO H 115M²
2 RECAMARAS
2.5 BAÑOS

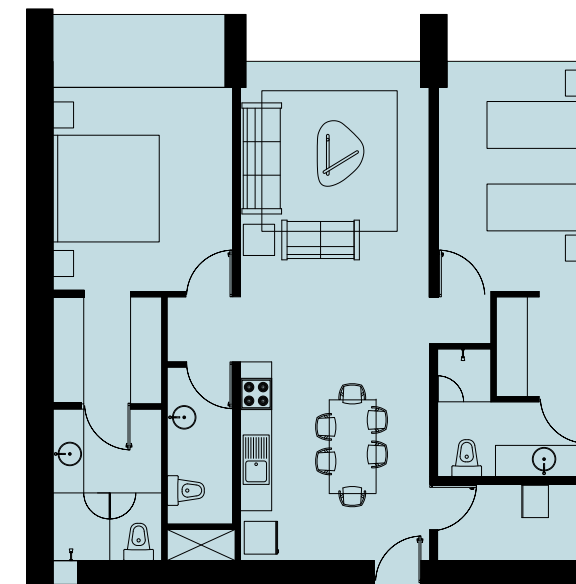


DEPARTAMENTO TIPO G 107m²
2 RECAMARAS
2.5 BAÑOS

SIN BALCÓN 104 m²
1 BALCON 107 m²
2 BALCONES 110 m²

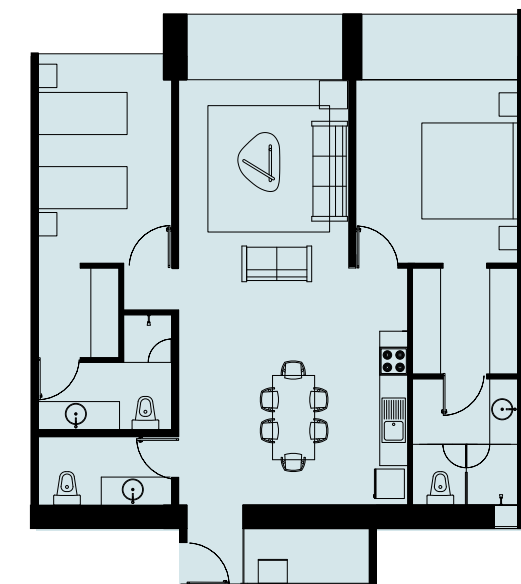

DEPARTAMENTO TIPO H 115m²
2 RECAMARAS
2.5 BAÑOS


SIN BALCÓN 108 m²
1 BALCON 112 m²
2 BALCONES 115 m²

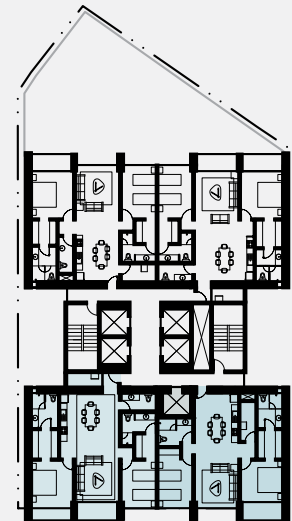

PLANTA TIPO B


1:100

- DEPARTAMENTO TIPO I 115 M2
2 RECAMARAS
2.5 BAÑOS
- DEPARTAMENTO TIPO J 98 M2
2 RECAMARAS
2 BAÑOS

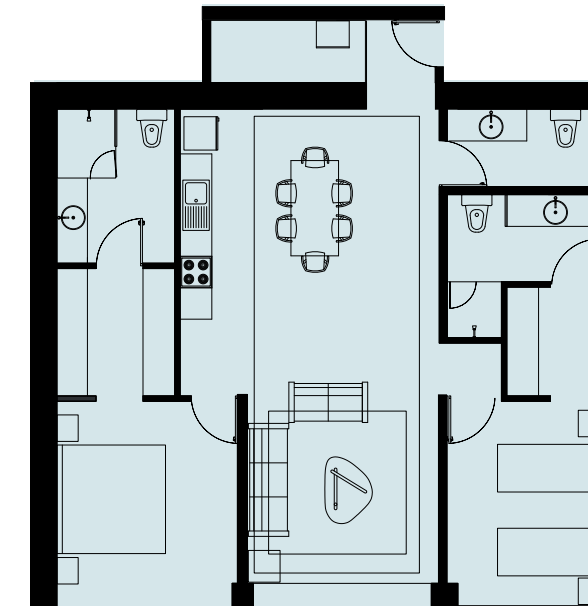

DEPARTAMENTO TIPO I 115M2
2 RECAMARAS
2.5 BAÑOS

SIN BALCÓN 108 m2
1 BALCON 112 m2
2 BALCONES 115m2

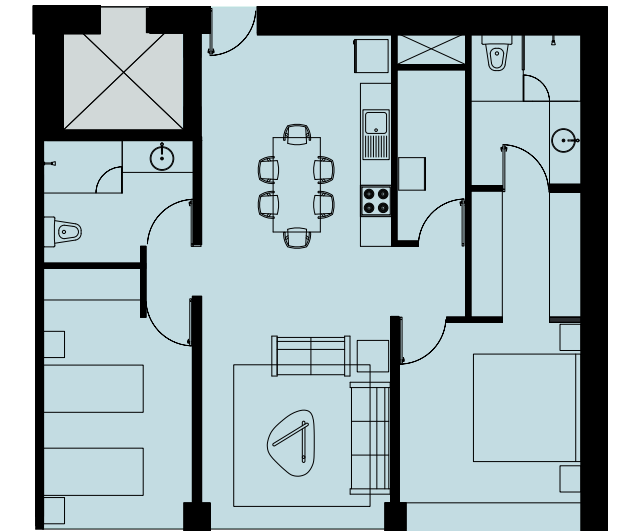


DEPARTAMENTO TIPO J 98M2
2 RECAMARAS
2 BAÑOS

SIN BALCÓN 94 m2
1 BALCÓN 98m2
2 BALCONES 102 m2

ISOMETRICO PLANTA TIPO

S/E

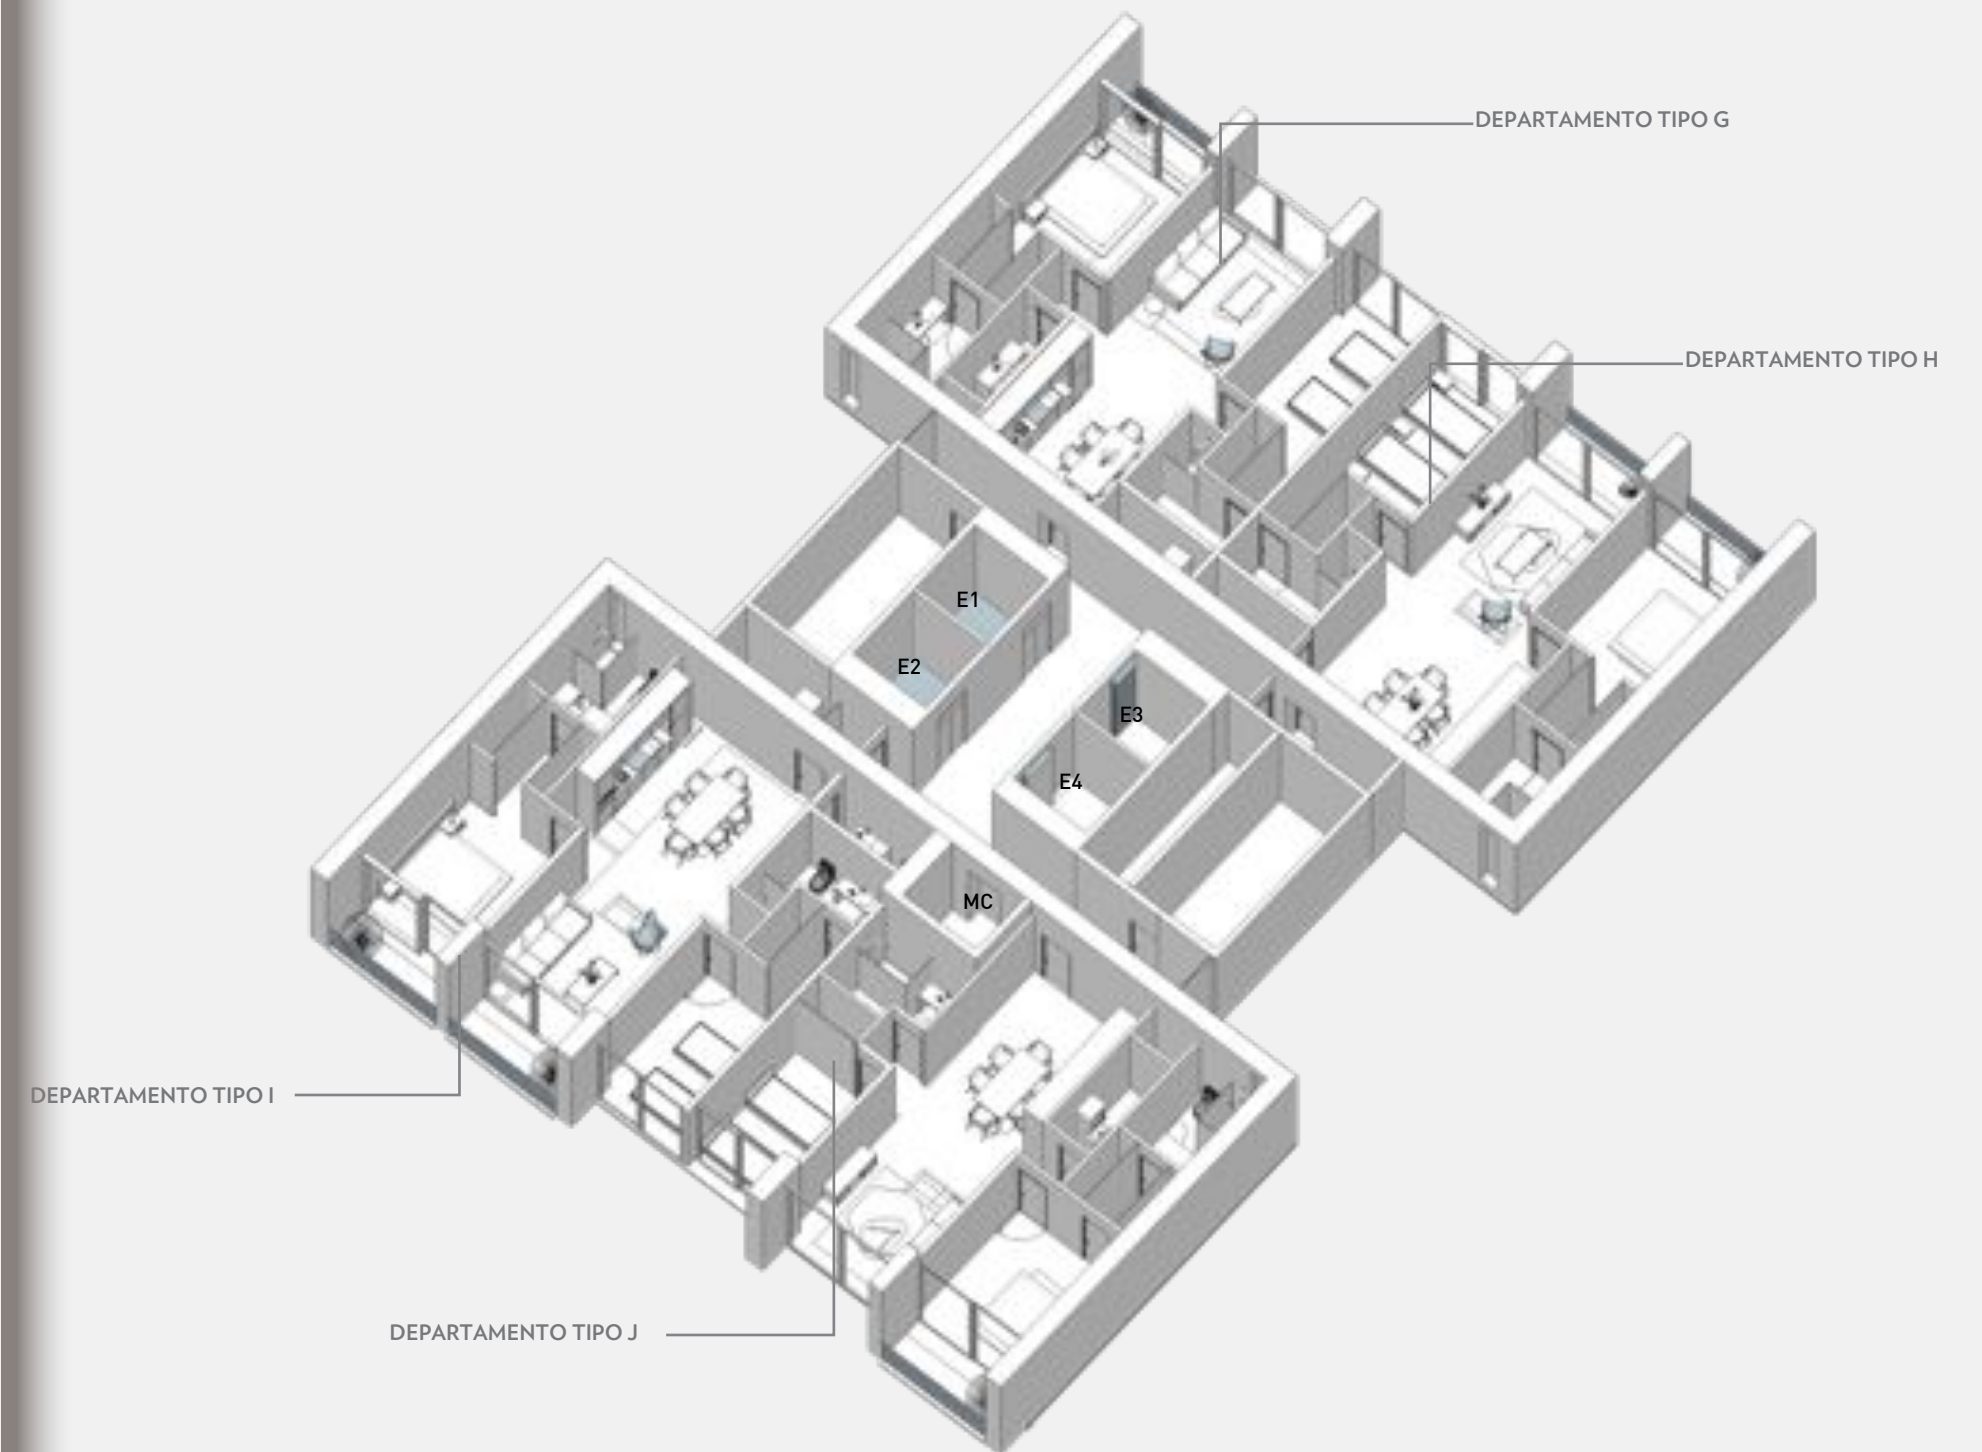


PLANTA AMENIDADES N1

1:250

1:750

- ALBERCA
- SALON TEENS
- LUDOTECA
- NÚCLEO
- ELEVADORES
- MONTACARGAS
- ESCALERAS DE EMERGENCIAS

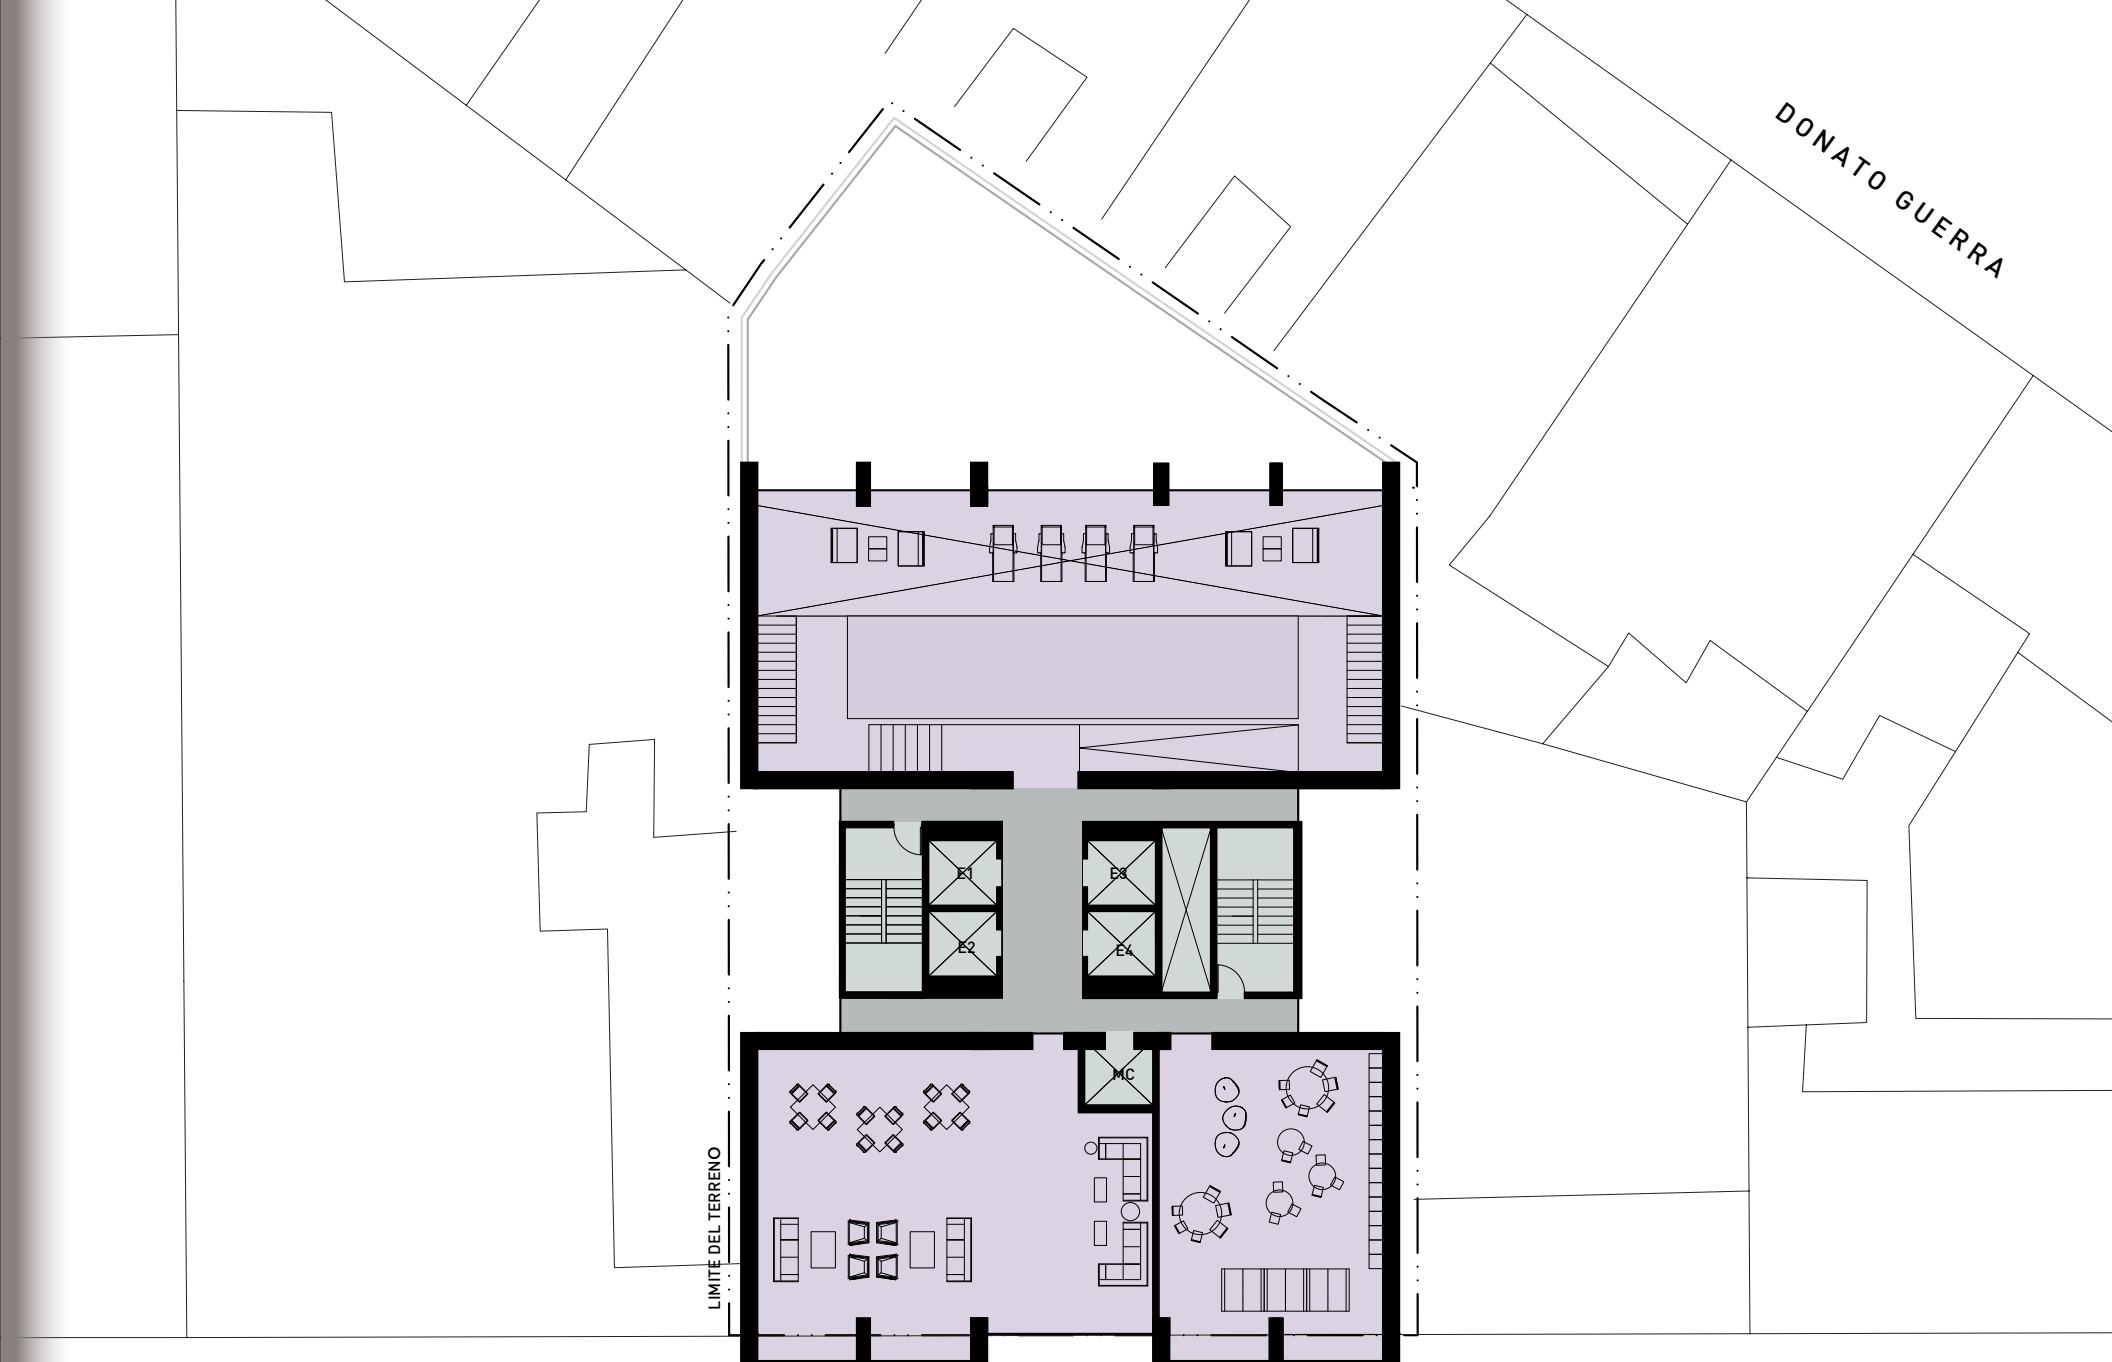

PASEO DE LA REFORMA

PLANTA AMENIDADES N2

1:250


- GIMNASIO
- SALON DE YOGA
- VESTIDORES / SANITARIOS
- NÚCLEO
ELEVADORES
MONTACARGAS
ESCALERAS DE EMERGENCIAS



SECCION 1


1:750

- PB + LOBBY
- NUCLEO DE SERVICIOS
- VIVIENDA
- AMENIDADES
- SOTANO
- CUARTOS TECNICOS

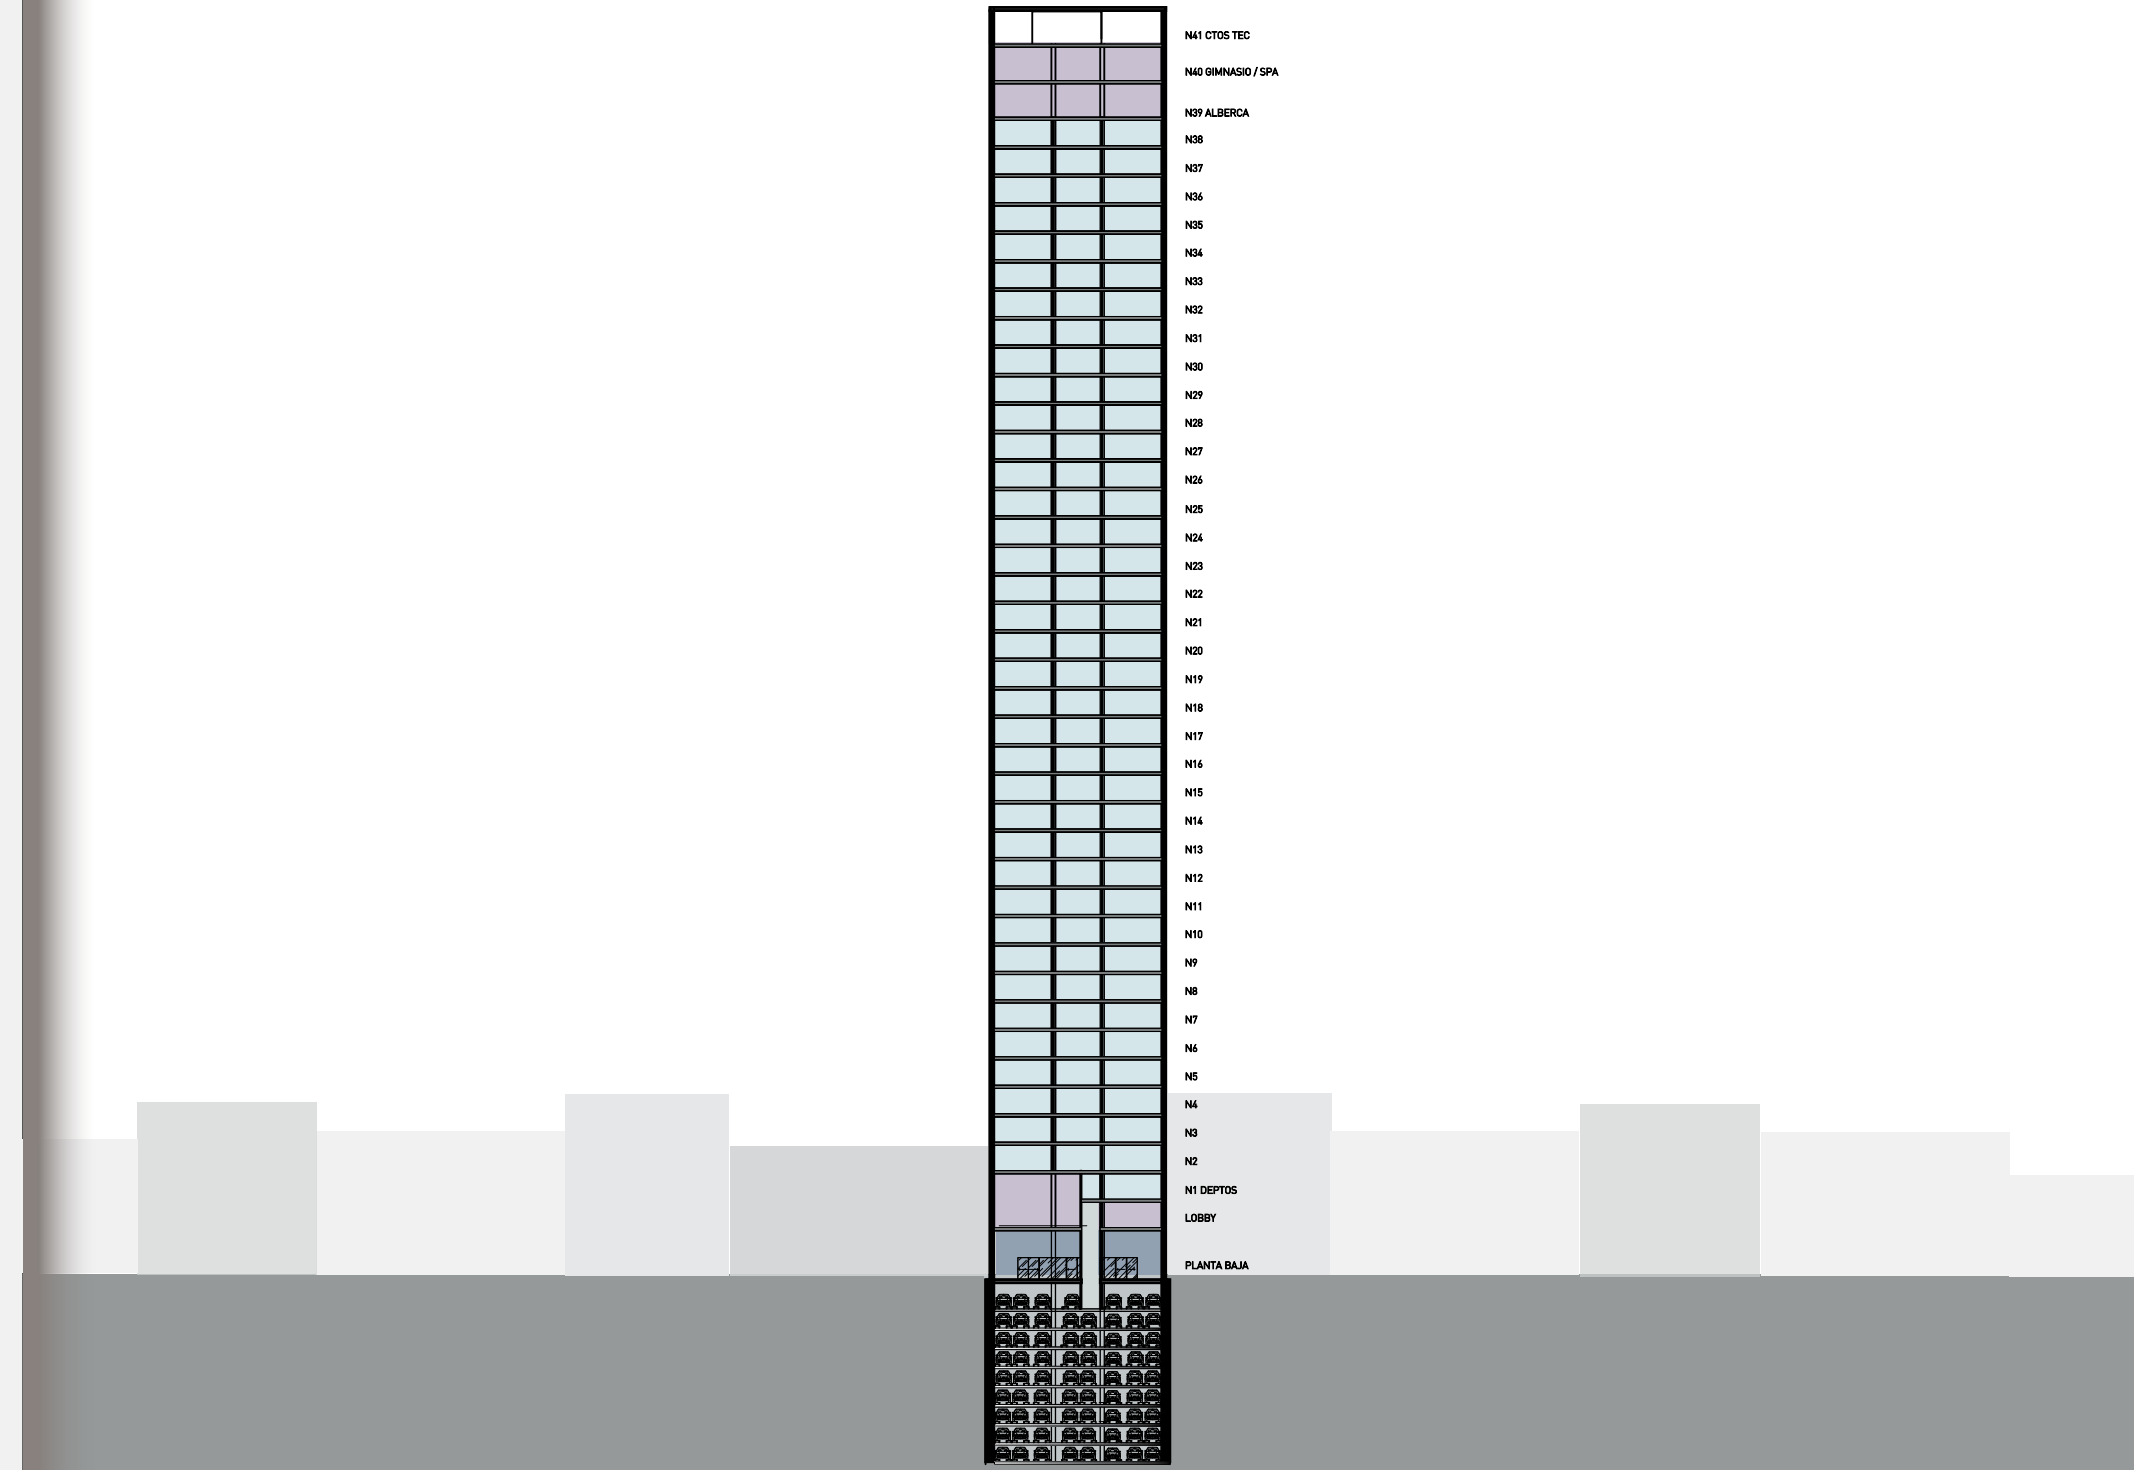

SECCION 2
1:750

- PB + LOBBY
- NUCLEO DE SERVICIOS
- VIVIENDA
- AMENIDADES
- SOTANO
- CUARTOS TECNICOS

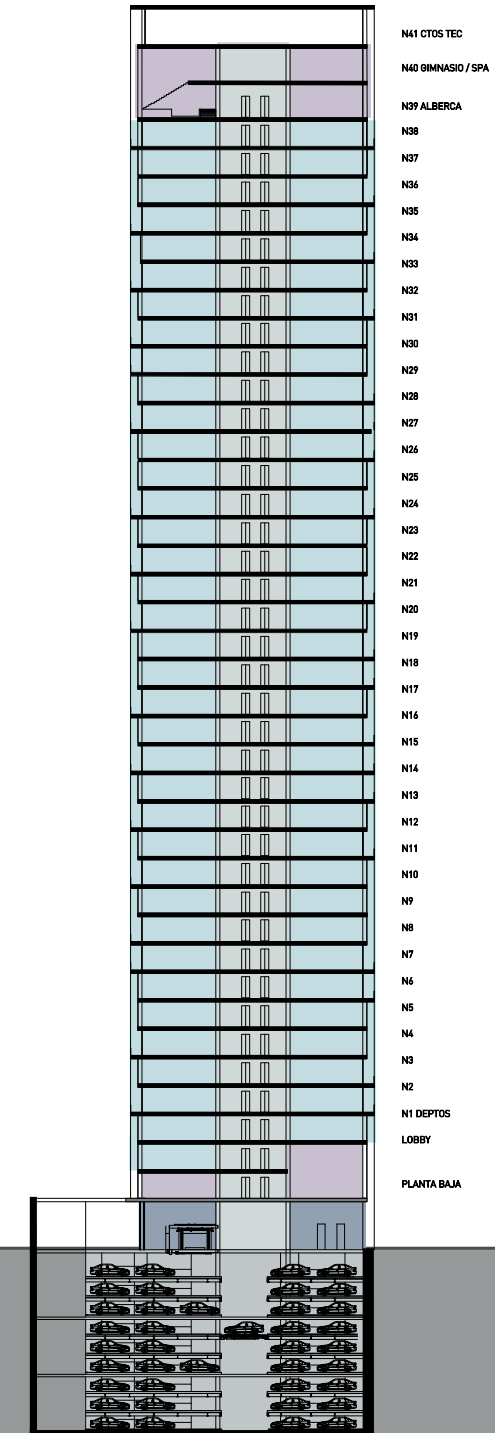

ÁREAS

TOTAL DE TERRENO : 800 m2

**TORRE
(VIVIENDA)**

**SÓTANOS
(EST. ROBÓTICO)**

	AREA CONSTRUIDA (m2)	NO. DEPTOS	AREA VENDIBLE (m2)
PISO			
N42 (cto. tecnico)	200		
N41 (GIMANSIO)	424		
N40 (ALBERCA)	524		
N39	524		434
N38	524		434
N37	524		434
N36	524		434
N35	524		434
N34	524		434
N33	524		434
N32	524		434
N31	524		434
N30	524		434
N29	524		434
N28	524		434
N27	524		434
N26	524		434
N25	524		434
N24	524		434
N23	524		434
N22	524		434
N21	524		434
N20	524		434
N19	524		434
N18	524		434
N17	524		434
N16	524		434
N15	524		434
N14	524		434
N13	524		434
N12	524		434
N11	524		434
N10	524		434
N9	524		434
N8	524		434
N7	524		434
N6	524		434
N5	524		434
N4	524		434
N3	524		434
N2	524		240
N1 SKL	524		
PB	756		
TOTAL	22340		16298
TOTAL S.N.B.			
S1	800	EST. 24 CAJONES	
S2	800	EST. 36 CAJONES	
S3	800	EST. 36 CAJONES	
S4	800	EST. 36 CAJONES	
S5	800	EST. 36 CAJONES	
S6	800	EST. 36 CAJONES	
s7	800	EST. 36 CAJONES	
s8	800	EST. 36 CAJONES	
s9	800	EST. 36 CAJONES	
TOTAL	7200	312 CAJONES	
TOTAL B.N.B.	7200		